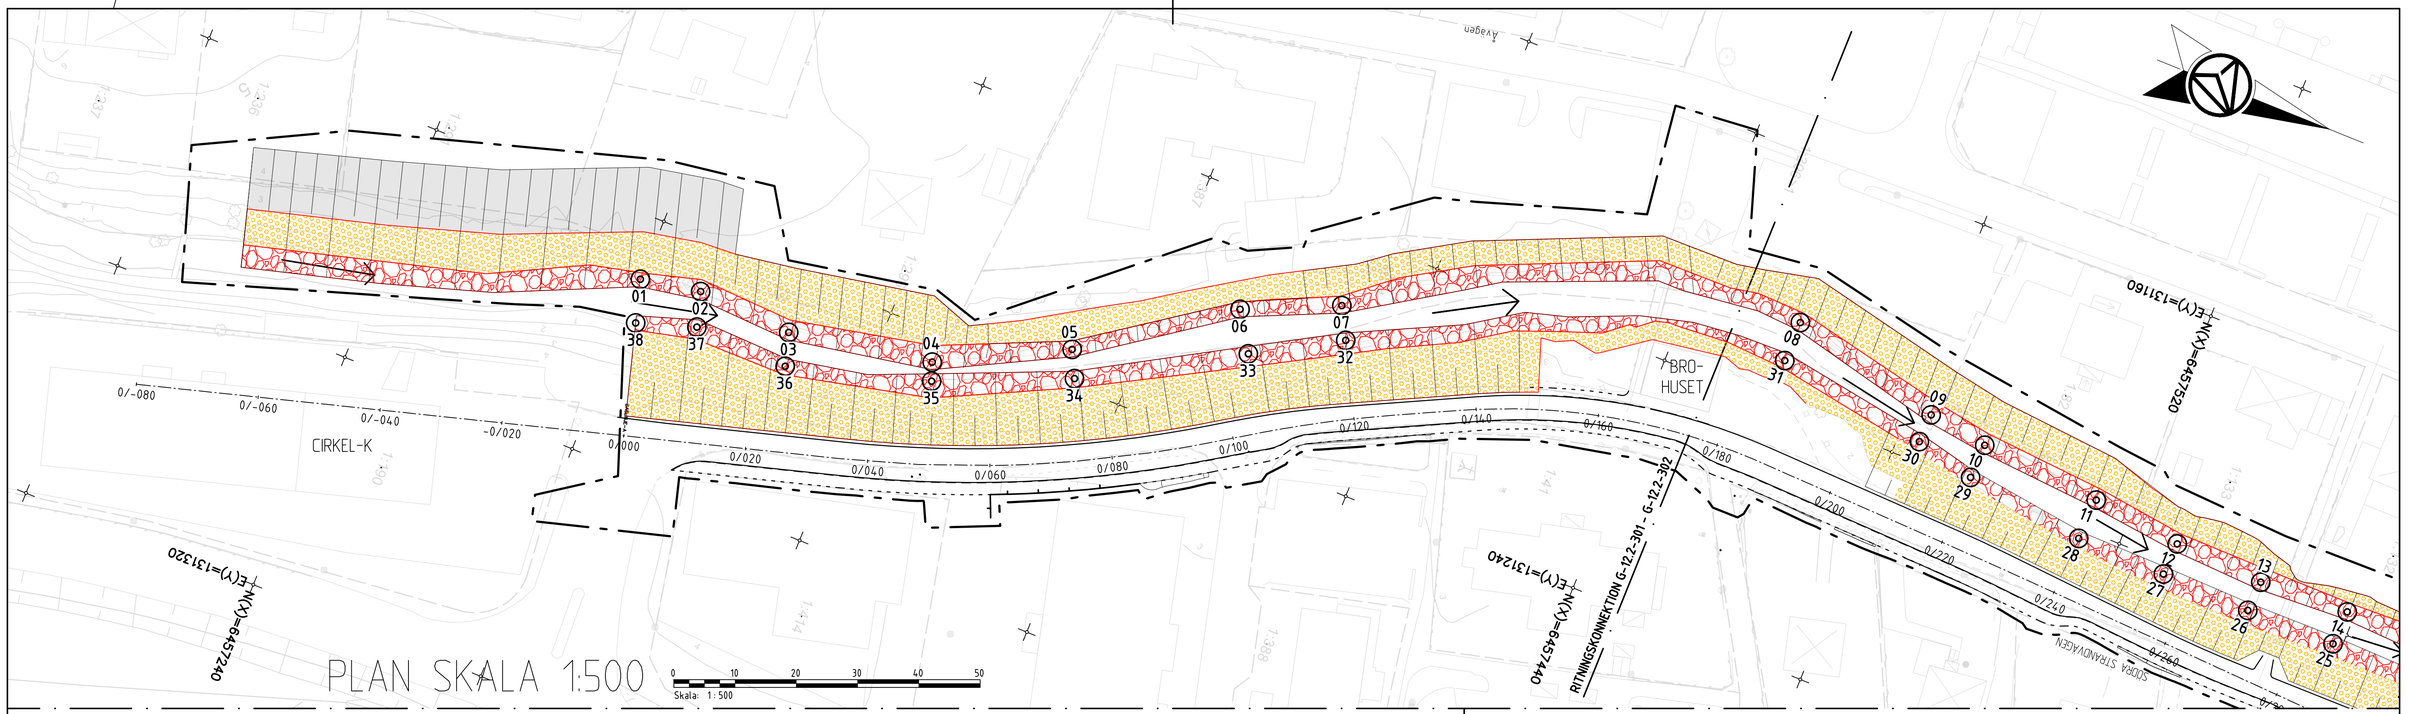

PLAN SKALA 1:500

0 10 20 30 40 50
Skala: 1:500

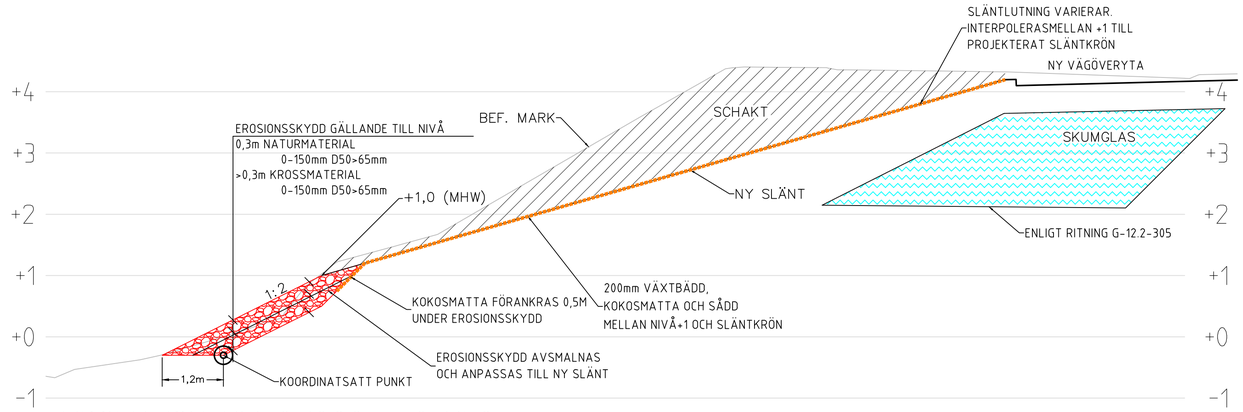

TYPSEKTION KM 0/000 - 0/150
SKALA 1:50

TYPSEKTION KM 0/150 - 0/210
SKALA 1:50

KOORDINATLISTA

PUNKT	X	Y
20	6457649,67	131193,71
21	6457621,78	131201,76
22	6457601,90	131200,27
23	6457592,37	131202,57
24	6457572,98	131202,45
25	6457558,47	131202,13
26	6457543,54	131202,26
27	6457528,54	131201,91
28	6457513,53	131201,67
29	6457493,45	131199,05
30	6457483,52	131196,76
31	6457458,19	131192,69
32	6457390,48	131216,40
33	6457376,58	131224,38
34	6457351,76	131238,73
35	6457330,29	131247,83
36	6457307,20	131254,51
37	6457291,45	131253,96
38	6457281,94	131257,08

KOORDINATSYSTEM

PLAN: SWEREF 99 12 00
HÖJDSYSTEM: RH2000

ANMÄRKNINGAR

RITNINGEN GÄLLER ENDAST FÖR GEOTEKNISKA ÅTGÄRDER.

EROSIONSKYDD OCH SLÄNTERS UTBREDING I PLAN ÄR UNGEFÄRLIGA.

KOORDINATTSATT PUNKT AVSER BAKRE SLÄNTFOT FÖR EROSIONSSKYDD ENLIGT SEKTION, MELLAN KOORDINATSATTA PUNKTER SKA DEN NATURLIGA ÅKANTEN FÖLJAS.

TECKENFÖRKLARING

- EROSIONSSKYDD, KOKOKSMATTA
- EROSIONSSKYDD, KROSSMATERIAL
- SLÄNT AVLASTNINGSSCHAKT
- PLATÅ AVLASTNIGNSSCHAKT
- XX KOORDINATSATT PUNKT

ARBETSOMRÅDESGRÄNS:

GRANSKNINGSHANDLING 2021-04-07

BET	ÄNDRINGEN AVSER	DATUM	SIGN

FÖRFRÅGNINSUNDERLAG

SKREDSÄKRING
HENÅN E2

Orust kommun
AFRY AF PÖYRY

UPPDRAG NR	RITAD/KONSTR AV	HANDLÄGGARE
788695	B.EDMAN	M.ISAKSSON
DATUM	ANSVARIG	
2021-04-22	E. SEVERINSEN	

EROSIONSSKYDD OCH AVSCHAKTNING
KM -0/080 - 0/210
TYPSEKTIONER ÖSTRA SIDAN

SKALA	NUMMER	BET
	G-12.2-301	

PLOT: 2021-04-07 16:40 X:\1-PRJ\SE\788695 - SKREDSÄKRING HENÅN E2 808686\02_CAD\1ISKEDE, DELOMRÅDE)\G\RITDEF\G-12.2-301.DWG EDMAN, BJÖRN

XREF: MODELLTYPSEKTIONER ÖSTRA SIDAN 2021-04-07 15:45
MODELLVÄG 2021-04-06 16:04
MODELLVÄG_F_01 2021-04-06 16:04
MODELLYTA 2021-04-06 16:04
MODELLYTA_F_01 2021-04-07 16:22
MODELLYTA_F_02 2021-04-07 16:22
MODELLYTA_F_03 2021-04-07 16:22
MODELLYTA_F_SKÄR 2021-04-07 16:22
ÄNDRA SKYLINJE, VÄGG, SLÄNT, SKÄRNING, SKÄRNINGSKRON